


Утверждена

Постановлением администрации Озерского городского округа Челябинской области

от 27.05.2022 № 1491

Схема расположения земельного участка на кадастровом плане территории

Условный номер земельного участка 74:13:1002004:286:3У1		
Площадь земельного участка 1256 м ²		
Обозначение характерных точек границ	Координаты, м	
	X	Y
1	2	3
14	675654.23	2297946.15
1	675665.72	2297990.86
2	675659.40	2297992.68
3	675636.44	2297998.24
4	675632.53	2297985.34
5	675630.25	2297977.24
6	675633.25	2297977.48
7	675637.24	2297973.60
8	675637.10	2297970.61
9	675636.65	2297961.65
10	675633.61	2297961.18
11	675632.17	2297961.46
12	675630.55	2297950.76
13	675648.71	2297947.01
14	675654.23	2297946.15

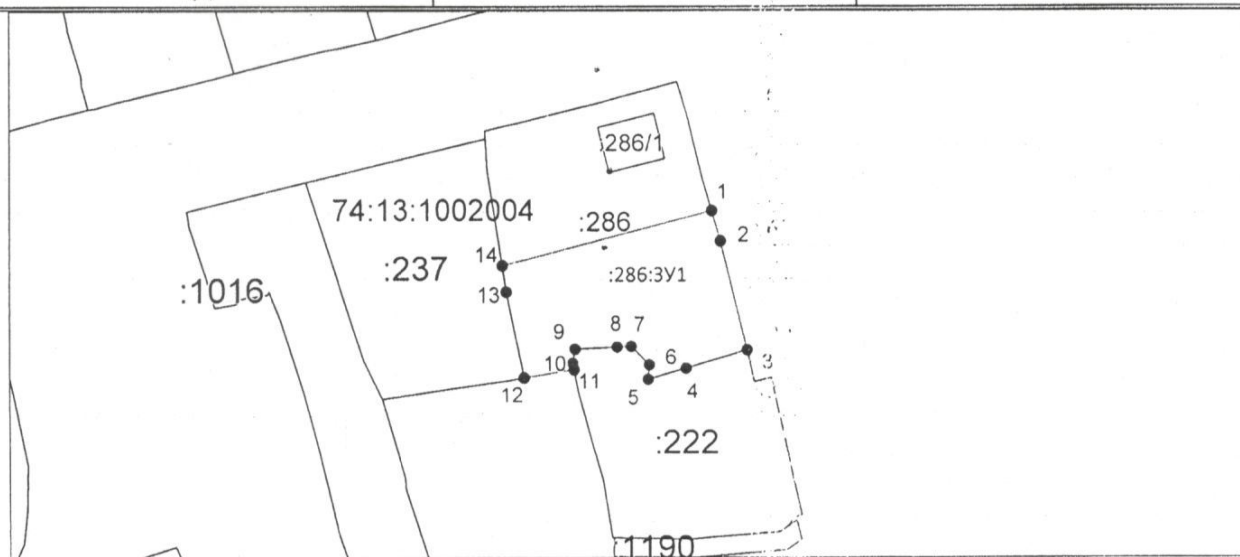

Система координат: МСК-74
Масштаб 1:1500

Условные обозначения:

- граница образуемого земельного участка,
- граница учтенного земельного участка,
- граница кадастрового квартала,
- — характерная точка границы земельного участка.

Инв. № 3349-3У-2022