


Утверждена  
Постановлением администрации Озерского городского  
округа Челябинской области  
от 21.11.2022 № 3176

### Схема расположения земельного участка на кадастровом плане территории

Условный номер земельного участка :ЗУ1		
Площадь земельного участка 317 м <sup>2</sup>		
Обозначение характерных точек границ	Координаты, м	
	X	Y
1	2	3
(1)		
1	672503.86	2280691.53
2	672500.71	2280701.92
3	672487.20	2280691.69
4	672488.93	2280686.78
5	672492.59	2280684.53
1	672503.86	2280691.53
(2)		
6	672482.24	2280678.05
7	672478.91	2280685.79
8	672462.88	2280673.77
9	672461.05	2280667.25
10	672462.01	2280665.58
6	672482.24	2280678.05

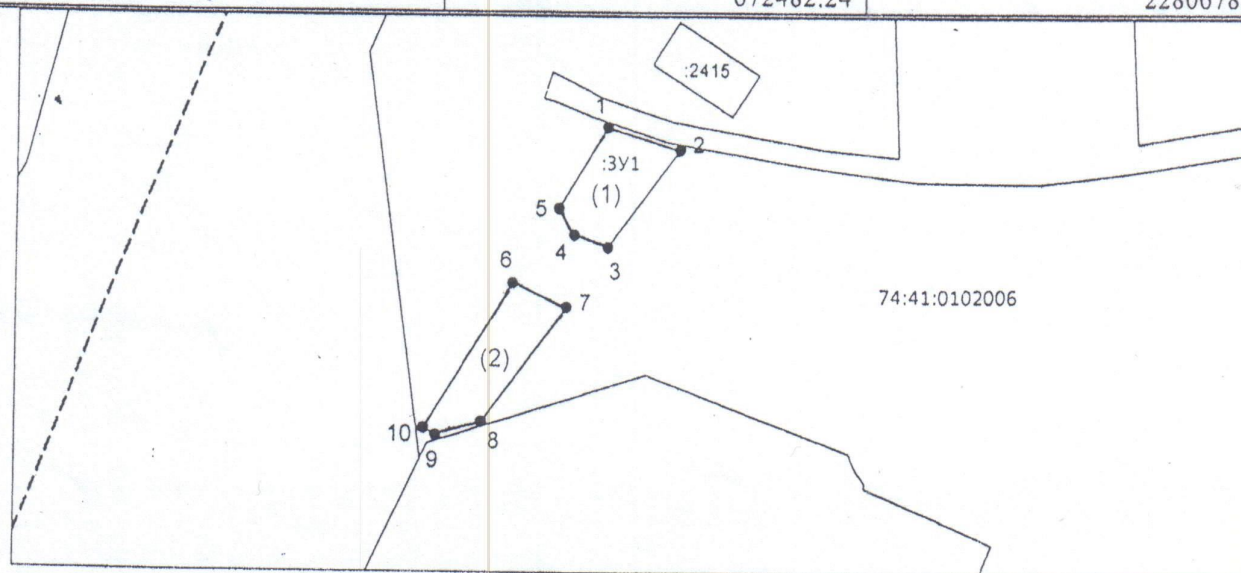

Система координат: МСК -74  
Масштаб 1:1000

#### Условные обозначения:

- граница образуемого земельного участка,
- граница учтенного земельного участка,
- - - граница кадастрового квартала,
- — характерная точка границы земельного участка.

Инв. № 3381-ЗУ-2022