


Утверждена

Постановлением администрации Озерского городского округа Челябинской области

от 14.06.2022 № 1660

Схема расположения земельного участка на кадастровом плане территории

Условный номер земельного участка :ЗУ1			
Площадь земельного участка 1459 м ²			
Обозначение характерных точек границ	Координаты, м		
	X	Y	
1	2	3	
1	676211.20	2295812.25	
2	676243.06	2295850.14	
3	676218.86	2295870.49	
4	676191.34	2295837.76	
1	676211.20	2295812.25	

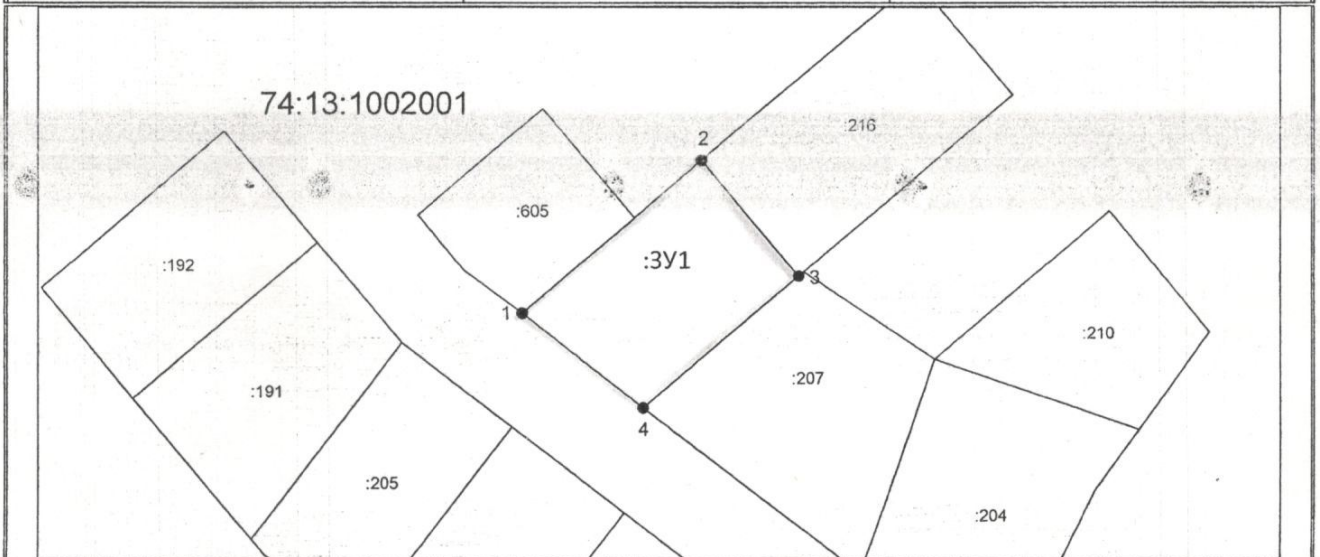

Система координат: МСК-74
Масштаб 1:1500

Условные обозначения:

- граница образуемого земельного участка,
- граница учтенного земельного участка,
- граница кадастрового квартала,
- характерная точка границы земельного участка.