


**Утверждена**  
 Постановлением администрации Озерского городского  
 округа Челябинской области  
 от 20.12.2022 № 3490

### Схема расположения земельного участка на кадастровом плане территории

Условный номер земельного участка :ЗУ1		
Площадь земельного участка 987 м <sup>2</sup>		
Обозначение характерных точек границ	Координаты, м	
	X	Y
<b>1</b>	<b>2</b>	<b>3</b>
1	673542.00	2281806.50
2	673530.42	2281841.51
3	673518.61	2281837.02
4	673505.55	2281824.97
5	673517.15	2281796.36
1	673542.00	2281806.50

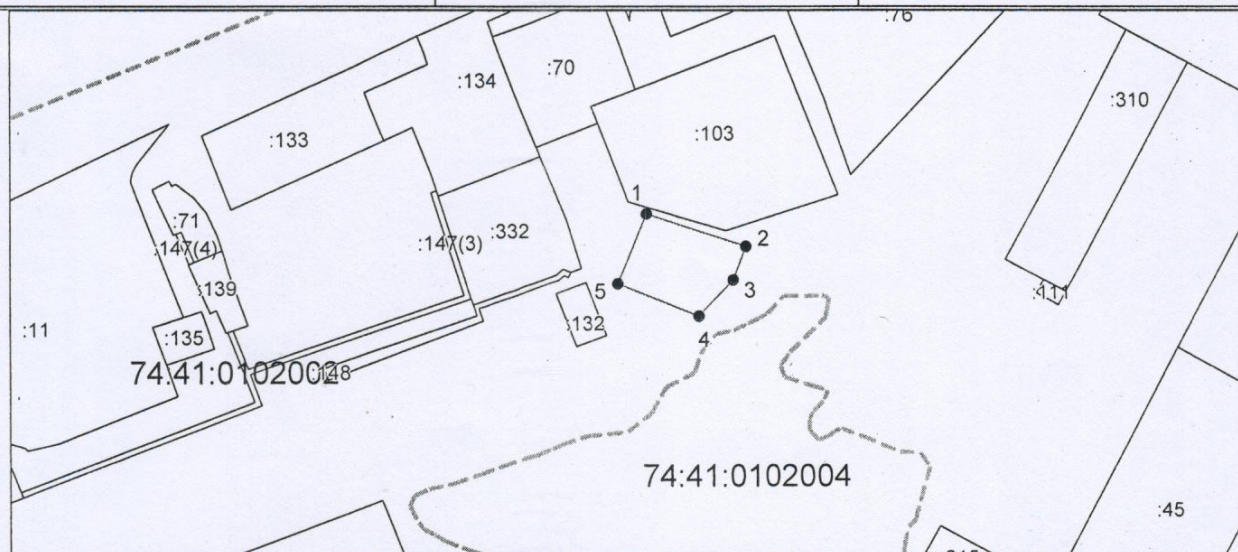

Система координат: МСК-74  
 Масштаб 1:2500

**Условные обозначения:**

- — — — — граница образуемого земельного участка,
- — — — — граница учтенного земельного участка,
- — — — — граница кадастрового квартала,
- — — — — — характерная точка границы земельного участка.

Инв. № 3430-ЗУ-2022