

## Администрация Озерского городского округа

Постановление администрации от 29.12.2018 № 3327

### О предоставлении разрешения на осуществление условно разрешенного вида использования земельного участка по ул. Бажова, 11, в городе Озерске

Руководствуясь Градостроительным кодексом Российской Федерации, Федеральным законом «Об общих принципах организации местного самоуправления в Российской Федерации», Уставом Озерского городского округа, решением Собрании депутатов Озерского городского округа от 17.05.2006 № 76 «О Положении об организации и проведении публичных слушаний в Озерском городском округе», Правилами землепользования и застройки населенных пунктов Озерского городского округа, утвержденными решением Собрании депутатов Озерского городского округа от 31.10.2012 № 183, в соответствии с заключением по результатам публичных слушаний от 19.12.2018, проведенных на основании постановления от 30.11.2018 № 27, постановляю:

1. Предоставить разрешение на осуществление условно разрешенного вида использования земельного участка с кадастровым номером 74:41:0101057:3 (территориальная зона объектов обслуживания населения и производственной деятельности ОП), расположенного по адресу: Россия, Челябинская область, город Озерск, ул. Бажова, 11, для размещения автостоянки для временного хранения индивидуальных легковых автомобилей.

2. Настоящее постановление вступает в силу с момента его официального опубликования.

3. Опубликовать настоящее постановление в газете «Озерский вестник» и разместить на официальном сайте органов местного самоуправления Озерского городского округа Челябинской области.

4. Контроль за выполнением настоящего постановления возложить на заместителя главы Озерского городского округа Бахметьева А.А.

Глава Озерского городского округа Е.Ю. Щербаков

Постановление администрации от 11.01.2019 № 12

### О внесении изменений в проект планировки территории, совмещенный с проектом межевания территории, предназначенной для размещения объектов промышленного назначения в п. Новогорный Озерского городского округа

В соответствии с Градостроительным кодексом Российской Федерации, Федеральным законом от 06.10.2003 № 131-ФЗ «Об общих принципах организации местного самоуправления в Российской Федерации», принимая во внимание заключение о результатах публичных слушаний по проекту внесения изменений в проект планировки территории, совмещенный с проектом межевания территории, проводившихся 18.12.2018 на основании постановления главы Озерского городского округа от 26.11.2018 № 26, постановляю:

1. Внести следующие изменения в проект планировки территории, совмещенный с проектом межевания территории, предназначенной для размещения объектов промышленного назначения в п. Новогорный Озерского городского округа, утвержденный постановлением администрации Озерского городского округа от 27.12.2017 № 3604:

1.1. Таблицу 1 «Сведения об образуемых земельных участках и видах производства» подраздела 1.1 раздела 1 изложить в следующей редакции:

Таблица 1

#### Сведения об образуемых земельных участках и видах производства

Порядковый номер участка	Назначение участка	Площадь участка, га
1	Производство полимерных композиций на основе модифицированных полиолефинов, труб оболочек и термоусаживаемых муфт с газонепроницаемым и адгезивным слоем для труб с изоляцией из пенополиуретана	2,6602
2	Размещение ЦРП 110/6 кВ	1,0002
3	Производство свай «СМОТ» с противопучинной оболочкой «Релейн» для использования в качестве опор на всех видах объектов и сооружений, эксплуатирующихся в условиях сложных и вечномерзлых грунтов	6,0000
4	Производство реактивного нанодисперсного гидроксида алюминия на современном оборудовании собственной конструкции	2,0003
5	Механосборочное производство, состоящее из 2-х цехов	2,5004
6	Производство промышленных композиций с кварцевым наполнением, керамики из оксида кварца	1,0000
7	Производство низковольтных преобразователей частоты	3,7000
8	Производство и разработка биостимуляторов в области сельского хозяйства	1,0000
9	Резервные участки территории в целях дальнейшего использования для размещения объектов промышленного назначения	1,0000
10	Резервные участки территории в целях дальнейшего использования для размещения объектов промышленного назначения	1,5756
11	Резервные участки территории в целях дальнейшего использования для размещения объектов промышленного назначения	2,6511
12	Резервные участки территории в целях дальнейшего использования для размещения объектов промышленного назначения	5,5669
13	Погрузочно-разгрузочная площадка	1,1922
14	Управляющая компания	0,8857
15	Погрузочная платформа	0,5549

16	Размещение стоянки временного хранения автомобилей (обслуживание автотранспорта)	0,4053
17	Размещение стоянки временного хранения автомобилей (обслуживание автотранспорта)	0,6275
18	Территории общего пользования	2,1598
19	Территории общего пользования	0,0500
20	Размещение трансформаторной подстанции	0,0207
21	Размещение трансформаторной подстанции	0,0156
22	Размещение трансформаторной подстанции	0,0184
23	Размещение газораспределительного пункта	0,0136
24	Размещение трансформаторной подстанции	0,0210
25	Размещение трансформаторной подстанции	0,0181
26	Территории общего пользования	4,8369
27	Территории общего пользования	1,2368
28	Территории общего пользования	0,3399

1.2. Абзацы шестой и седьмой подраздела 1.4 раздела 1 изложить в следующей редакции: «1 центрального распределительного пункта 110/6 кВ; строительство новых электросетей и трансформаторных пунктов (5 ТП 6/0,4кВ);».

1.3. Чертеж планировки территории в разделе 3 изложить согласно приложению № 1 к настоящему постановлению.

1.4. Чертеж красных линий в разделе 3 изложить согласно приложению № 2 к настоящему постановлению.

1.5. Таблицу 2 «Сведения об образуемых земельных участках» подраздела 5.4 раздела 5 изложить в следующей редакции:

Таблица 2


#### Сведения об образуемых земельных участках

Условный номер образуемого земельного участка	Назначение участка	Площадь участка, кв.м	Вид разрешенного использования (код по классификатору)
:6651:3У1	Производство полимерных композиций на основе модифицированных полиолефинов, труб оболочек и термоусаживаемых муфт с газонепроницаемым и адгезивным слоем для труб с изоляцией из пенополиуретана	26601,99	Производственная деятельность (6.0)
:6651:3У3	Размещение ЦРП 110/6 кВ	10002,43	Коммунальное обслуживание (3.1)
:6652:3У5	Производство свай «СМОТ» с противопучинной оболочкой «Релейн» для использования в качестве опор на всех видах объектов и сооружений, эксплуатирующихся в условиях сложных и вечномерзлых грунтов	60000,01	Производственная деятельность (6.0)
:6651:3У5	Производство реактивного нанодисперсного гидроксида алюминия на современном оборудовании собственной конструкции	20003,43	Производственная деятельность (6.0)
:6651:3У2	Механосборочное производство, состоящее из 2-х цехов	25003,69	Производственная деятельность (6.0)
:6651:3У4	Производство промышленных композиций с кварцевым наполнением, керамики из оксида кварца	10000,07	Производственная деятельность (6.0)
:6651:3У6	Производство низковольтных преобразователей частоты	37000,01	Производственная деятельность (6.0)
:6652:3У1	Производство и разработка биостимуляторов в области сельского хозяйства	10000,00	Производственная деятельность (6.0)
:6652:3У2	Резервные участки территории в целях дальнейшего использования для размещения объектов промышленного назначения	10000,01	Производственная деятельность (6.0)
:6652:3У3	Резервные участки территории в целях дальнейшего использования для размещения объектов промышленного назначения	15755,85	Производственная деятельность (6.0)
:6652:3У6	Резервные участки территории в целях дальнейшего использования для размещения объектов промышленного назначения	26511,35	Производственная деятельность (6.0)
:6652:3У7	Резервные участки территории в целях дальнейшего использования для размещения объектов промышленного назначения	55668,80	Производственная деятельность (6.0)
:6652:3У4	Погрузочно-разгрузочная площадка	11921,96	Производственная деятельность (6.0)
:6652:3У8	Управляющая компания	8857,39	Производственная деятельность (6.0)
:6652:3У9	Погрузочная платформа	5548,62	Производственная деятельность (6.0)
:6651:3У8	Размещение стоянки временного хранения автомобилей	4053,12	Обслуживание автотранспорта (4.9)
:6652:3У10	Размещение стоянки временного хранения автомобилей	6274,78	Обслуживание автотранспорта (4.9)
:6651:3У7	Территории общего пользования	21597,70	Земельные участки (территории) общего пользования (12.0)
:6651:3У9	Территории общего пользования	500,42	Земельные участки (территории) общего пользования (12.0)
:6651:3У10	Размещение трансформаторной подстанции	207,37	Коммунальное обслуживание (3.1)
:6651:3У11	Размещение трансформаторной подстанции	155,59	Коммунальное обслуживание (3.1)
:6652:3У11	Размещение трансформаторной подстанции	184,46	Коммунальное обслуживание (3.1)
:6652:3У12	Размещение газораспределительного пункта	135,99	Коммунальное обслуживание (3.1)
:6652:3У13	Размещение трансформаторной подстанции	209,79	Коммунальное обслуживание (3.1)
:6652:3У14	Размещение трансформаторной подстанции	181,46	Коммунальное обслуживание (3.1)
:6652:3У15	Территории общего пользования	48369,24	Земельные участки (территории) общего пользования (12.0)
:6652:3У16	Территории общего пользования	12367,93	Земельные участки (территории) общего пользования (12.0)
:6651:3У12	Территории общего пользования	3398,76	Земельные участки (территории) общего пользования (12.0)

- 1.6. Чертеж межевания территории в разделе 5 изложить согласно приложению № 3 к настоящему постановлению.
2. Опубликовать в течение семи дней настоящее постановление в газете «Озерский вестник» и разместить на официальном сайте органов местного самоуправления Озерского городского округа Челябинской области.
3. Контроль за выполнением настоящего постановления возложить на заместителя главы Озерского городского округа Бахметьева А.А.



Глава Озерского городского округа Е.Ю. Щербаков

Приложение № 1 к постановлению администрации Озерского городского округа от 11.01.2019 № 12

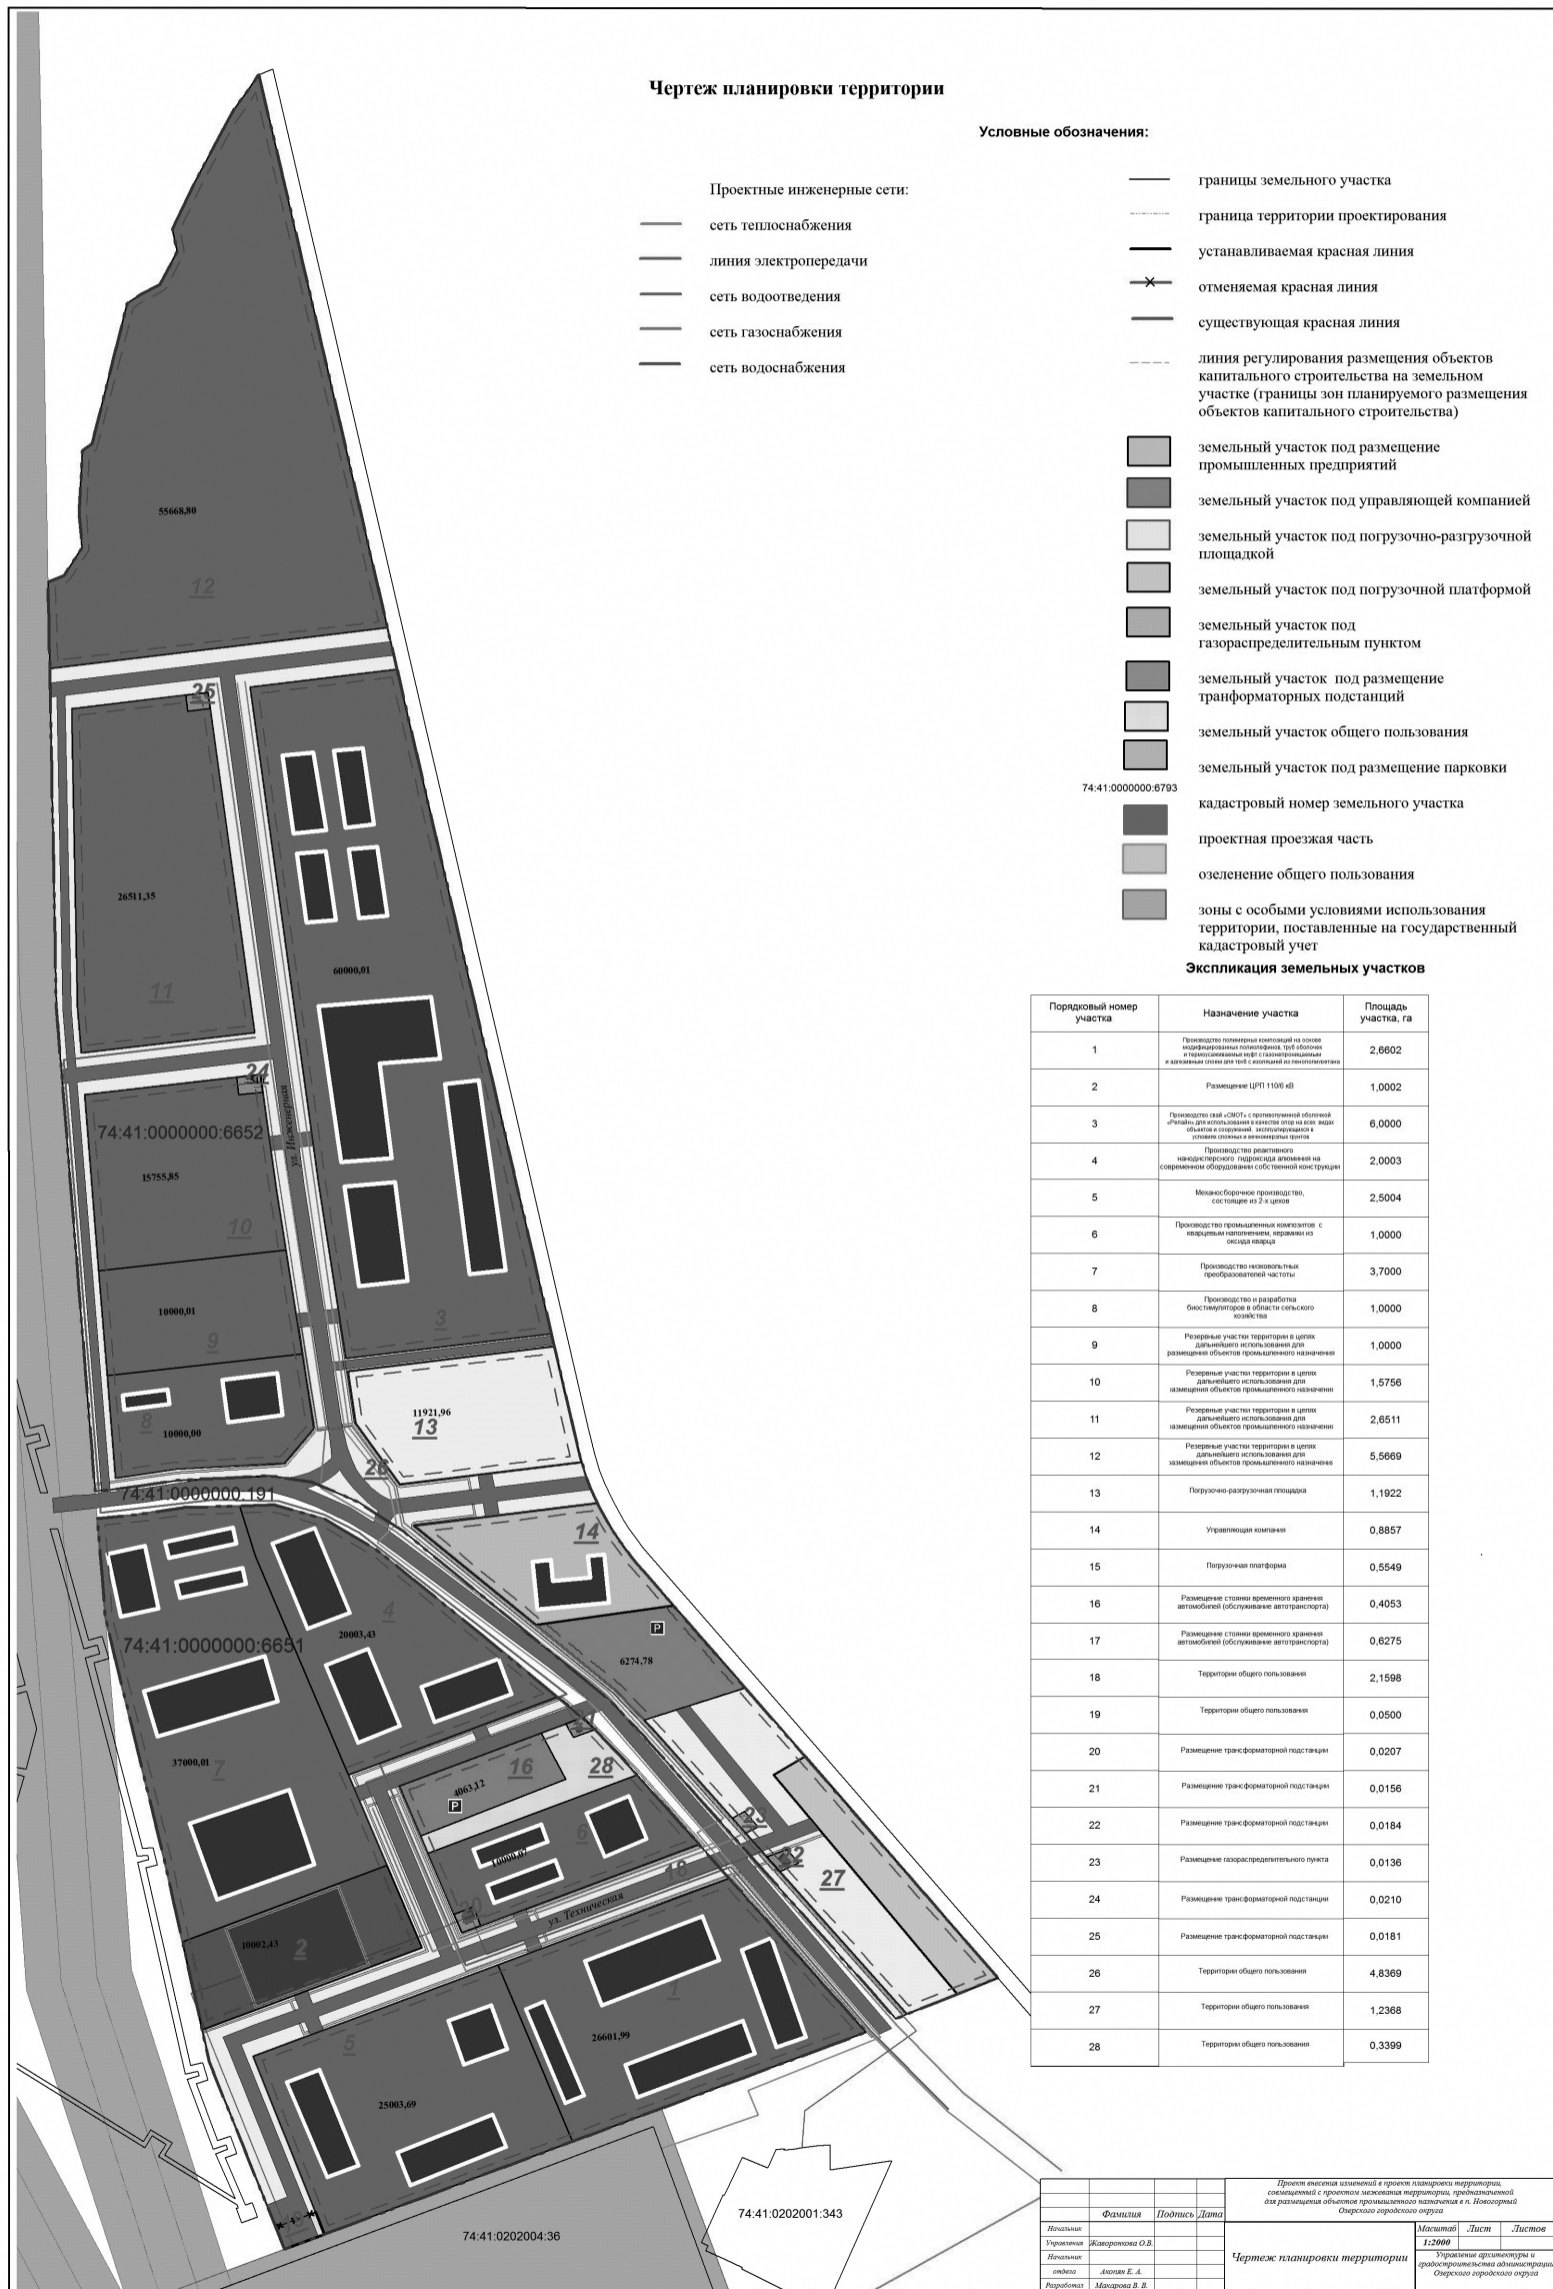

Приложение № 2 к постановлению администрации Озерского городского округа от 11.01.2019 № 12

Приложение № 3 к постановлению администрации Озерского городского округа от 11.01.2019 № 12

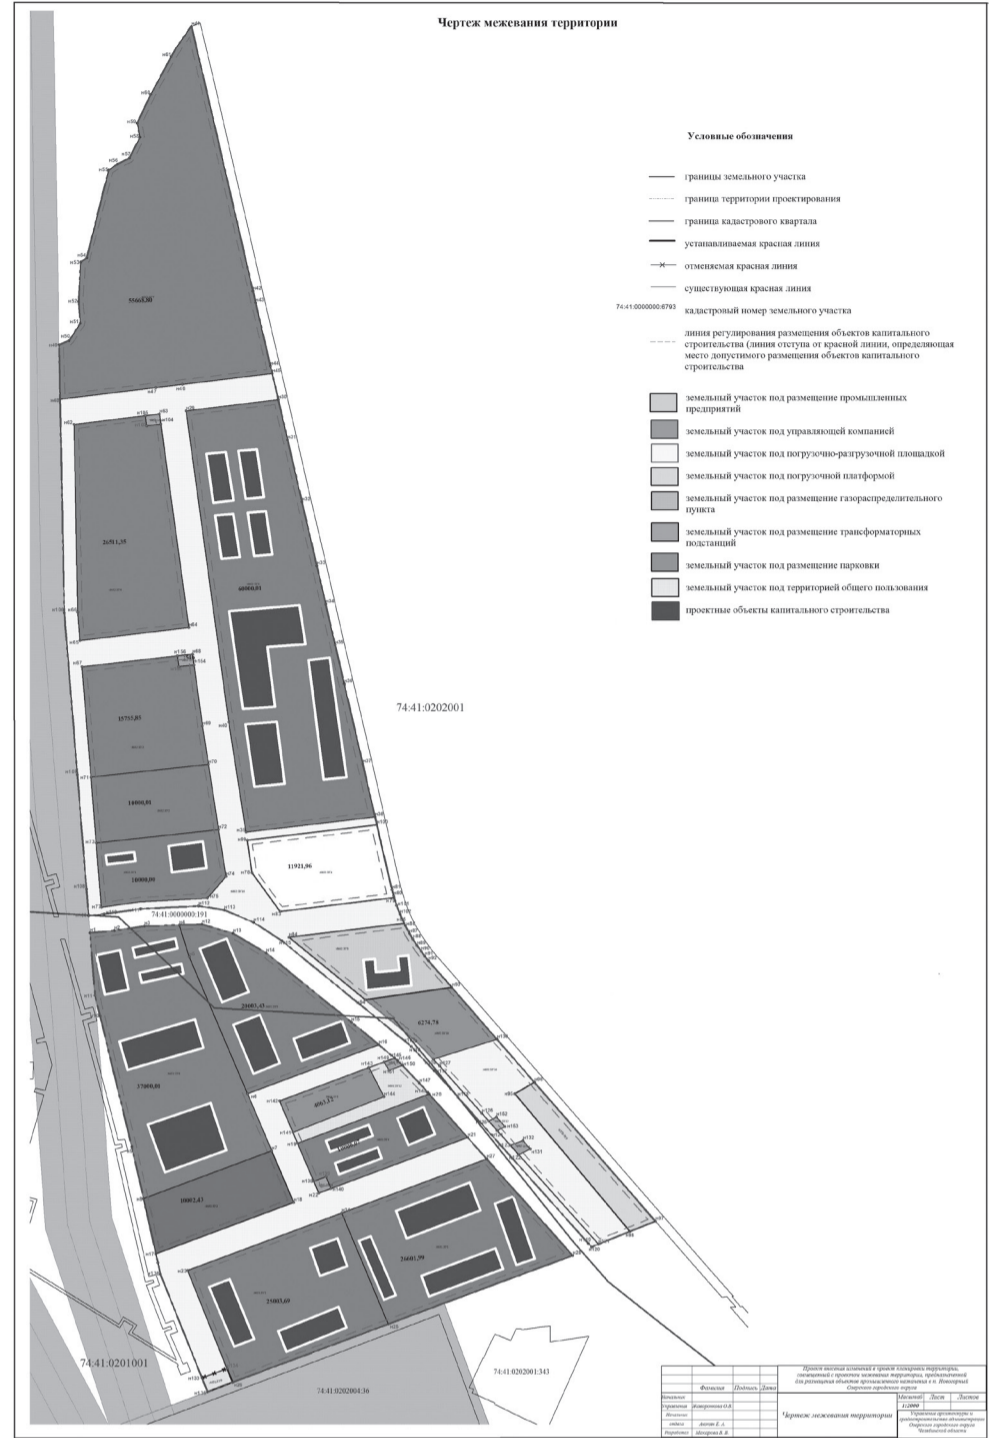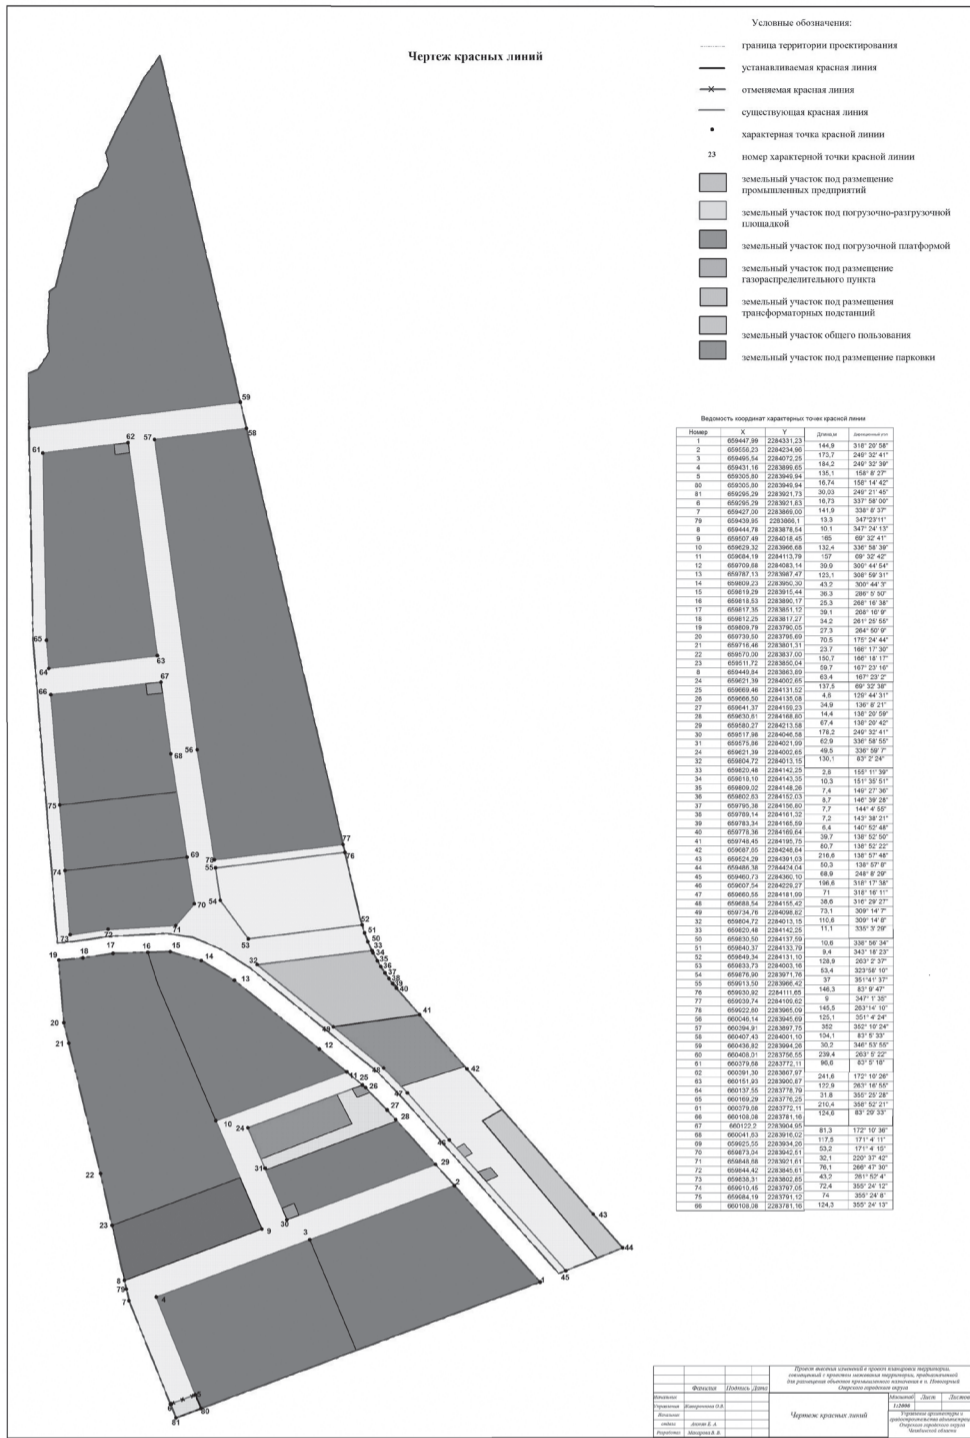

Постановление администрации от 11.01.2019 № 16

**О предоставлении разрешения на осуществление условно разрешенного вида использования земельного участка в районе жилого дома по ул. Дзержинского, д. 32, в городе Озерске**

Руководствуясь Градостроительным кодексом Российской Федерации, Федеральным законом «Об общих принципах организации местного самоуправления в Российской Федерации», Уставом Озерского городского округа, решением Собрании депутатов Озерского городского округа от 17.05.2006 № 76 «О Положении об организации и проведении публичных слушаний в Озерском городском округе», Правилами землепользования и застройки населенных пунктов Озерского городского округа, утвержденными решением Собрании депутатов Озерского городского округа от 31.10.2012 № 183, в соответствии с заключением по результатам публичных слушаний от 19.12.2018, проведенных на основании постановления от 30.11.2018 № 27, п о с т а н о в л я ю:

1. Предоставить МУП «УАТ» разрешение на осуществление условно разрешенного вида использования земельного участка с кадастровым номером 74:41:0101052:116 (территориальная зона делового, общественного и коммерческого назначения О-1), в 45 м на юго-восток от ориентира - жилой дом, расположенного по адресу: Россия, Челябинская область, город Озерск, ул. Дзержинского, д. 32, для размещения автостоянки для временного хранения индивидуальных легковых автомобилей.
2. Настоящее постановление вступает в силу с момента его официального опубликования.
3. Опубликовать настоящее постановление в газете «Озерский вестник» и разместить на официальном сайте органов местного самоуправления Озерского городского округа Челябинской области.
4. Контроль за выполнением настоящего постановления возложить на заместителя главы Озерского городского округа Бахметьева А.А.

**Глава Озерского городского округа Е.Ю. Щербаков**

Постановление администрации от 11.01.2019 № 17

### О предоставлении разрешения на осуществление условно разрешенного вида использования земельного участка по ул. Набережная, 16, в городе Озерске

Руководствуясь Градостроительным кодексом Российской Федерации, Федеральным законом «Об общих принципах организации местного самоуправления в Российской Федерации», Уставом Озерского городского округа, решением Собрании депутатов Озерского городского округа от 17.05.2006 № 76 «О Положении об организации и проведении публичных слушаний в Озерском городском округе», Правилами землепользования и застройки населенных пунктов Озерского городского округа, утвержденными решением Собрании депутатов Озерского городского округа от 31.10.2012 № 183, в соответствии с заключением по результатам публичных слушаний от 19.12.2018, проведенных на основании постановления от 30.11.2018 № 27, п о с т а н о в л я ю:

1. Предоставить МУП «УАТ» разрешение на осуществление условно разрешенного вида использования земельного участка с кадастровым номером 74:41:0101057:1 (территориальная зона объектов обслуживания населения и производственной деятельности ОП), расположенного по адресу: Россия, Челябинская область, город Озерск, ул. Набережная, 16, для размещения автостоянки для временного хранения индивидуальных легковых автомобилей.

2. Настоящее постановление вступает в силу с момента его официального опубликования.

3. Опубликовать настоящее постановление в газете «Озерский вестник» и разместить на официальном сайте органов местного самоуправления Озерского городского округа Челябинской области.

4. Контроль за выполнением настоящего постановления возложить на заместителя главы Озерского городского округа Бахметьева А.А.

**Глава Озерского городского округа Е.Ю. Щербаков**

Постановление администрации от 11.01.2019 № 18

### О предоставлении МПРО Приход храма Покрова Пресвятой Богородицы разрешения на осуществление условно разрешенного вида использования земельного участка по ул. Матросова, д. 9а, в городе Озерске

Руководствуясь Градостроительным кодексом Российской Федерации, Федеральным законом «Об общих принципах организации местного самоуправления в Российской Федерации», Уставом Озерского городского округа, решением Собрании депутатов Озерского городского округа от 17.05.2006 № 76 «О Положении об организации и проведении публичных слушаний в Озерском городском округе», Правилами землепользования и застройки населенных пунктов Озерского городского округа, утвержденными решением Собрании депутатов Озерского городского округа от 31.10.2012 № 183, в соответствии с заключением по результатам публичных слушаний от 19.12.2018, проведенных на основании постановления от 30.11.2018 № 27, п о с т а н о в л я ю:

1. Предоставить МПРО Приход храма Покрова Пресвятой Богородицы разрешение на осуществление условно разрешенного вида использования земельного участка с кадастровым номером 74:41:0101021:87 (территориальная зона делового, общественного и коммерческого назначения О-1), расположенного по адресу: Челябинская область, город Озерск, ул. Матросова, д. 9а, для размещения конфессионального объекта.

2. Настоящее постановление вступает в силу с момента его официального опубликования.

3. Опубликовать настоящее постановление в газете «Озерский вестник» и разместить на официальном сайте органов местного самоуправления Озерского городского округа Челябинской области.

4. Контроль за выполнением настоящего постановления возложить на заместителя главы Озерского городского округа Бахметьева А.А.

**Глава Озерского городского округа Е.Ю. Щербаков**

Постановление администрации от 11.01.2019 № 20

### Об аннулировании и присвоении адреса нежилому зданию - дом

Рассмотрев заявление Гололобова В.А. и, руководствуясь п. 27 ч. 1 ст. 16 Федерального закона от 06.10.2003 № 131-ФЗ «Об общих принципах организации местного самоуправления в Российской Федерации», постановлением Правительства Российской Федерации от 19.11.2014 № 1221 «Об утверждении Правил присвоения, изменения и аннулирования адресов», Положением о порядке присвоения адресов объектам адресации, наименований территориальных единиц на территории Озерского городского округа, утвержденным решением Собрании депутатов Озерского городского округа от 24.12.2014 № 214, п о с т а н о в л я ю:

1. Аннулировать адрес: Россия, Челябинская область, г. Озерск, садоводческое некоммерческое товарищество «Малая Наного», квартал № 14, участок № 10, в связи с присвоением нового адреса нежилому зданию - дом, кадастровый номер объекта 74:41:0107014:53.

2. Присвоить нежилому зданию - дом, кадастровый номер 74:41:0107014:53, расположенному на земельном участке по адресу: Россия, Челябинская область, Озерский городской округ, г. Озерск, садоводческое некоммерческое товарищество «Светлячок», улица Светлая, участок № 10, с кадастровым номером 74:41:0000000:175, адрес:

Россия, Челябинская область, Озерский городской округ, город Озерск, территория СНТ Светлячок, улица Светлая, д. 10.

3. Обязать собственника объекта в месячный срок оснастить указанный объект адресным знаком установленного образца.

4. Управлению архитектуры и градостроительства администрации Озерского городского округа (Жаворонкова О.В.) в трехдневный срок со дня выхода настоящего постановления внести сведения в федеральную информационную адресную систему.

5. Контроль за выполнением настоящего постановления возложить на начальника Управления архитектуры и градостроительства администрации Озерского городского округа Жаворонкову О.В.

**Глава Озерского городского округа Е.Ю. Щербаков**

### Управление экономики ОГО

#### Уважаемые руководители предприятий и организаций Челябинской области!

В связи с принятием Федерального закона от 25.12.2018 № 481-ФЗ «О внесении изменений в статью 1 Федерального закона «О минимальном размере оплаты труда», обращаю внимание работодателей всех форм собственности, действующих на территории Челябинской области, на необходимость учитывать при оплате труда в организации, минимальный размер оплаты труда, установленный данным федеральным законом и постановление Конституционного Суда Российской Федерации от 7 декабря 2017 года № 38-П, по которому районные коэффициенты и процентные надбавки, начисляемые в связи с работой в местностях с особыми климатическими условиями, начисляются сверх установленного федеральным законом минимального размера оплаты труда.

С 1 января 2019 года на территории Челябинской области будет действовать минимальный размер оплаты труда, установленный федеральным законом для всей территории Российской Федерации, который составит 11 280 рублей. Районные коэффициенты начисляются на указанный минимальный размер оплаты труда.



Учредитель (соучредители): Собрание депутатов Озерского городского округа, администрация Озерского городского округа, МБУ «Редакция газеты «Озерский вестник».

**И.о. директора И.Б. Шабалина.**

Адрес редакции и издателя: 456780, г. Озерск, пр.Победы, 17.

Телефон: 2-68-12.

oz.vestnik@mail.ru | Служба доставки +7 982 323 71 70

Тираж 500. Распространяется бесплатно. Газета зарегистрирована в Управлении Федеральной службы по надзору в сфере связи, информационных технологий и массовых коммуникаций по Челябинской области. Регистрационный номер – ПИ! ТУ 74-01169. Отпечатано с оригинал-макета в типографии ЗАО «Прайм Принт Челябинск». 454079, г.Челябинск, ул.Линейная,63.

Время подписания в печать:

17.01.2019, в 12.00

Заказ № 41385

**ЦПО** публикуется на платной основе. **Рукописи не возвращаются и не рецензируются.**