

Выписка из Единого государственного реестра недвижимости об объекте недвижимости

Сведения о характеристиках объекта недвижимости

На основании запроса от 03.11.2020, поступившего на рассмотрение 03.11.2020, сообщаем, что согласно записям Единого государственного реестра недвижимости:

Раздел 1 Лист 1

Объект незавершенного строительства			
вид объекта недвижимости			
Лист №1 Раздел 1	Всего листов раздела 1: 1	Всего разделов: 4	Всего листов выписки: 6
5 ноября 2020г. № КУВИ-002/2020-35500488			
Кадастровый номер:	74:41:0102019:115		
Номер кадастрового квартала:	74:41:0102019		
Дата присвоения кадастрового номера:	13.02.2019		
Ранее присвоенный государственный учетный номер:	Условный номер 74-74/041-000000004892321-000		
Адрес:	Челябинская область, Озерский городской округ, г. Озерск, на земельном участке в 55 м на юго-восток от нежилого здания по ул. Промышленная, 10, корпус 3а		
Степень готовности объекта незавершенного строительства, %:	60		
Основная характеристика объекта незавершенного строительства и ее проектируемое значение:	тип	значение	единица измерения
	площадь	1283.2	в квадратных метрах
	площадь застройки	1375	в квадратных метрах
Проектируемое назначение:	нежилое		
Кадастровая стоимость, руб.:	не определена		
Кадастровые номера иных объектов недвижимости, в пределах которых расположен объект недвижимости:	74:41:0102019:73		
Кадастровые номера объектов недвижимости, из которых образован объект недвижимости:	данные отсутствуют		
Кадастровые номера образованных объектов недвижимости:	данные отсутствуют		
Сведения о включении объекта недвижимости в состав предприятия как имущественного комплекса:	данные отсутствуют		
Сведения о включении объекта недвижимости в состав единого недвижимого комплекса:	данные отсутствуют		
Сведения о кадастровом инженере:	7580, 79/19, 2019-01-24		
Статус записи об объекте недвижимости:	Сведения об объекте недвижимости имеют статус "актуальные"		
Особые отметки:	данные отсутствуют		
Получатель выписки:	Фарафонова Александра Игоревна (представитель заявителя), Заявитель: УПРАВЛЕНИЕ ИМУЩЕСТВЕННЫХ ОТНОШЕНИЙ АДМИНИСТРАЦИИ ОЗЕРСКОГО ГОРОДСКОГО ОКРУГА ЧЕЛЯБИНСКОЙ ОБЛАСТИ		

полное наименование должности	подпись	инициалы, фамилия
-------------------------------	---------	-------------------

М.П.

Выписка из Единого государственного реестра недвижимости об объекте недвижимости

Сведения о зарегистрированных правах

Объект незавершенного строительства			
вид объекта недвижимости			

Лист №1 Раздел 2	Всего листов раздела 2: 2	Всего разделов: 4	Всего листов выписки: 6
------------------	---------------------------	-------------------	-------------------------

5 ноября 2020г. № КУВИ-002/2020-35500488	
Кадастровый номер:	74:41:0102019:115

1	Правообладатель (правообладатели):	1.1	Гаражно-строительный кооператив №009, ИНН: 7413021037, ОГРН: 1157413000392, контактная информация: Россия, Челябинская обл., г. Озерск, ул. Иртышская, д. 2, кв. 78
2	Вид, номер и дата государственной регистрации права:	2.1	Собственность 74:41:0102019:115-74/041/2019-1 13.02.2019 16:30:10
3	Ограничение прав и обременение объекта недвижимости:	не зарегистрировано	
4	Договоры участия в долевом строительстве:	не зарегистрировано	
5	Заявленные в судебном порядке права требования:	данные отсутствуют	
6	Сведения о возражении в отношении зарегистрированного права:	данные отсутствуют	
7	Сведения о наличии решения об изъятии объекта недвижимости для государственных и муниципальных нужд:	данные отсутствуют	
8	Сведения о невозможности государственной регистрации без личного участия правообладателя или его законного представителя:	данные отсутствуют	
9	Правопритязания и сведения о наличии поступивших, но не рассмотренных заявлений о проведении государственной регистрации права (перехода, прекращения права), ограничения права или обременения объекта недвижимости, сделки в отношении объекта недвижимости	отсутствуют	

полное наименование должности	подпись	инициалы, фамилия
-------------------------------	---------	-------------------

М.П.

Объект незавершенного строительства			
вид объекта недвижимости			
Лист №2 Раздел 2	Всего листов раздела 2: 2	Всего разделов: 4	Всего листов выписки: 6
5 ноября 2020г. № КУВИ-002/2020-35500488			
Кадастровый номер:		74:41:0102019:115	
10	Сведения об осуществлении государственной регистрации сделки, права, ограничения права без необходимого в силу закона согласия третьего лица, органа:	данные отсутствуют	

полное наименование должности	подпись	инициалы, фамилия

М.П.

Выписка из Единого государственного реестра недвижимости об объекте недвижимости

Описание местоположения объекта недвижимости


Объект незавершенного строительства			
вид объекта недвижимости			

Лист №1 Раздел 5	Всего листов раздела 5: 1	Всего разделов: 4	Всего листов выписки: 6
------------------	---------------------------	-------------------	-------------------------

5 ноября 2020г. № КУВИ-002/2020-35500488

Кадастровый номер: 74:41:0102019:115

Схема расположения объекта недвижимости (части объекта недвижимости) на земельном участке(ах)

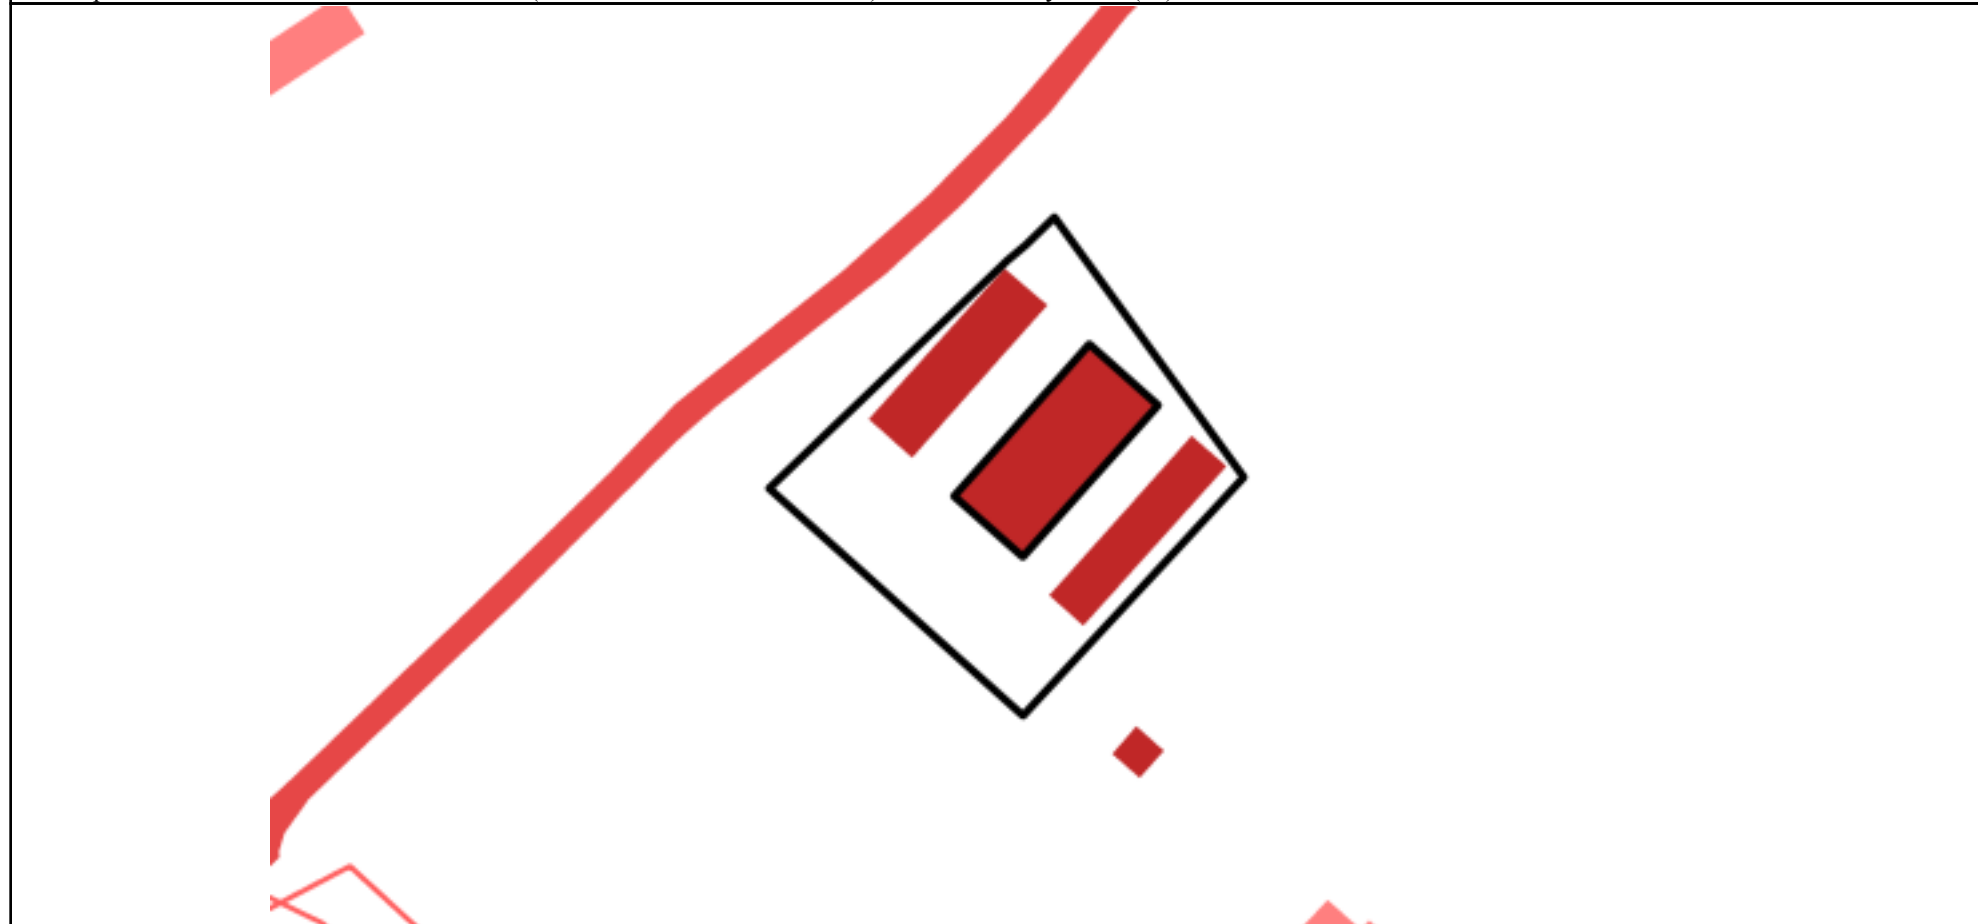

Масштаб 1:2000 Условные обозначения:

полное наименование должности	подпись	инициалы, фамилия
-------------------------------	---------	-------------------

М.П.

Выписка из Единого государственного реестра недвижимости об объекте недвижимости

Описание местоположения объекта недвижимости

Объект незавершенного строительства			
вид объекта недвижимости			
Лист №1 Раздел 5.1	Всего листов раздела 5.1: 2	Всего разделов: 4	Всего листов выписки: 6
5 ноября 2020г. № КУВИ-002/2020-35500488			
Кадастровый номер:		74:41:0102019:115	

1. Сведения о координатах характерных точек контура объекта недвижимости

Система координат МСК-74

Номер точки	Координаты, м		Радиус, м	Средняя квадратическая погрешность определения координат характерных точек контура, м	Глубина, высота, м	
	X	Y			H1	H2
1	2	3	4	5	6	7
1	670734.31	2280239.76	-	0.1	данные отсутствуют	данные отсутствуют
2	670717.93	2280258.21	-	0.1	данные отсутствуют	данные отсутствуют
3	670677.32	2280221.94	-	0.1	данные отсутствуют	данные отсутствуют
4	670693.56	2280203.51	-	0.1	данные отсутствуют	данные отсутствуют
5	670734.31	2280239.76	-	0.1	данные отсутствуют	данные отсутствуют

2. Сведения о предельных высоте и глубине конструктивных элементов объекта недвижимости

Предельная глубина конструктивных элементов объекта недвижимости, м	данные отсутствуют
Предельная высота конструктивных элементов объекта недвижимости, м	данные отсутствуют

полное наименование должности	подпись	инициалы, фамилия
-------------------------------	---------	-------------------

М.П.

Объект незавершенного строительства			
вид объекта недвижимости			
Лист №2 Раздел 5.1	Всего листов раздела 5.1: 2	Всего разделов: 4	Всего листов выписки: 6

5 ноября 2020г. № КУВИ-002/2020-35500488

Кадастровый номер: 74:41:0102019:115

3. Сведения о характерных точках пересечения контура объекта недвижимости с контуром (контурами) иных зданий, сооружений, объектов незавершенного строительства

Система координат МСК-74

Номера характерных точек контура	Координаты, м		Средняя квадратическая погрешность определения координат характерных точек контура, м	Глубина, высота, м		Кадастровые номера иных объектов недвижимости, с контурами которых пересекается контур данного объекта недвижимости
	X	Y		H1	H2	
1	2	3	4	5	6	7
данные отсутствуют	данные отсутствуют	данные отсутствуют	данные отсутствуют	данные отсутствуют	данные отсутствуют	данные отсутствуют

полное наименование должности	подпись	инициалы, фамилия
-------------------------------	---------	-------------------

М.П.