


№ 50 (схема)

Лист № 1

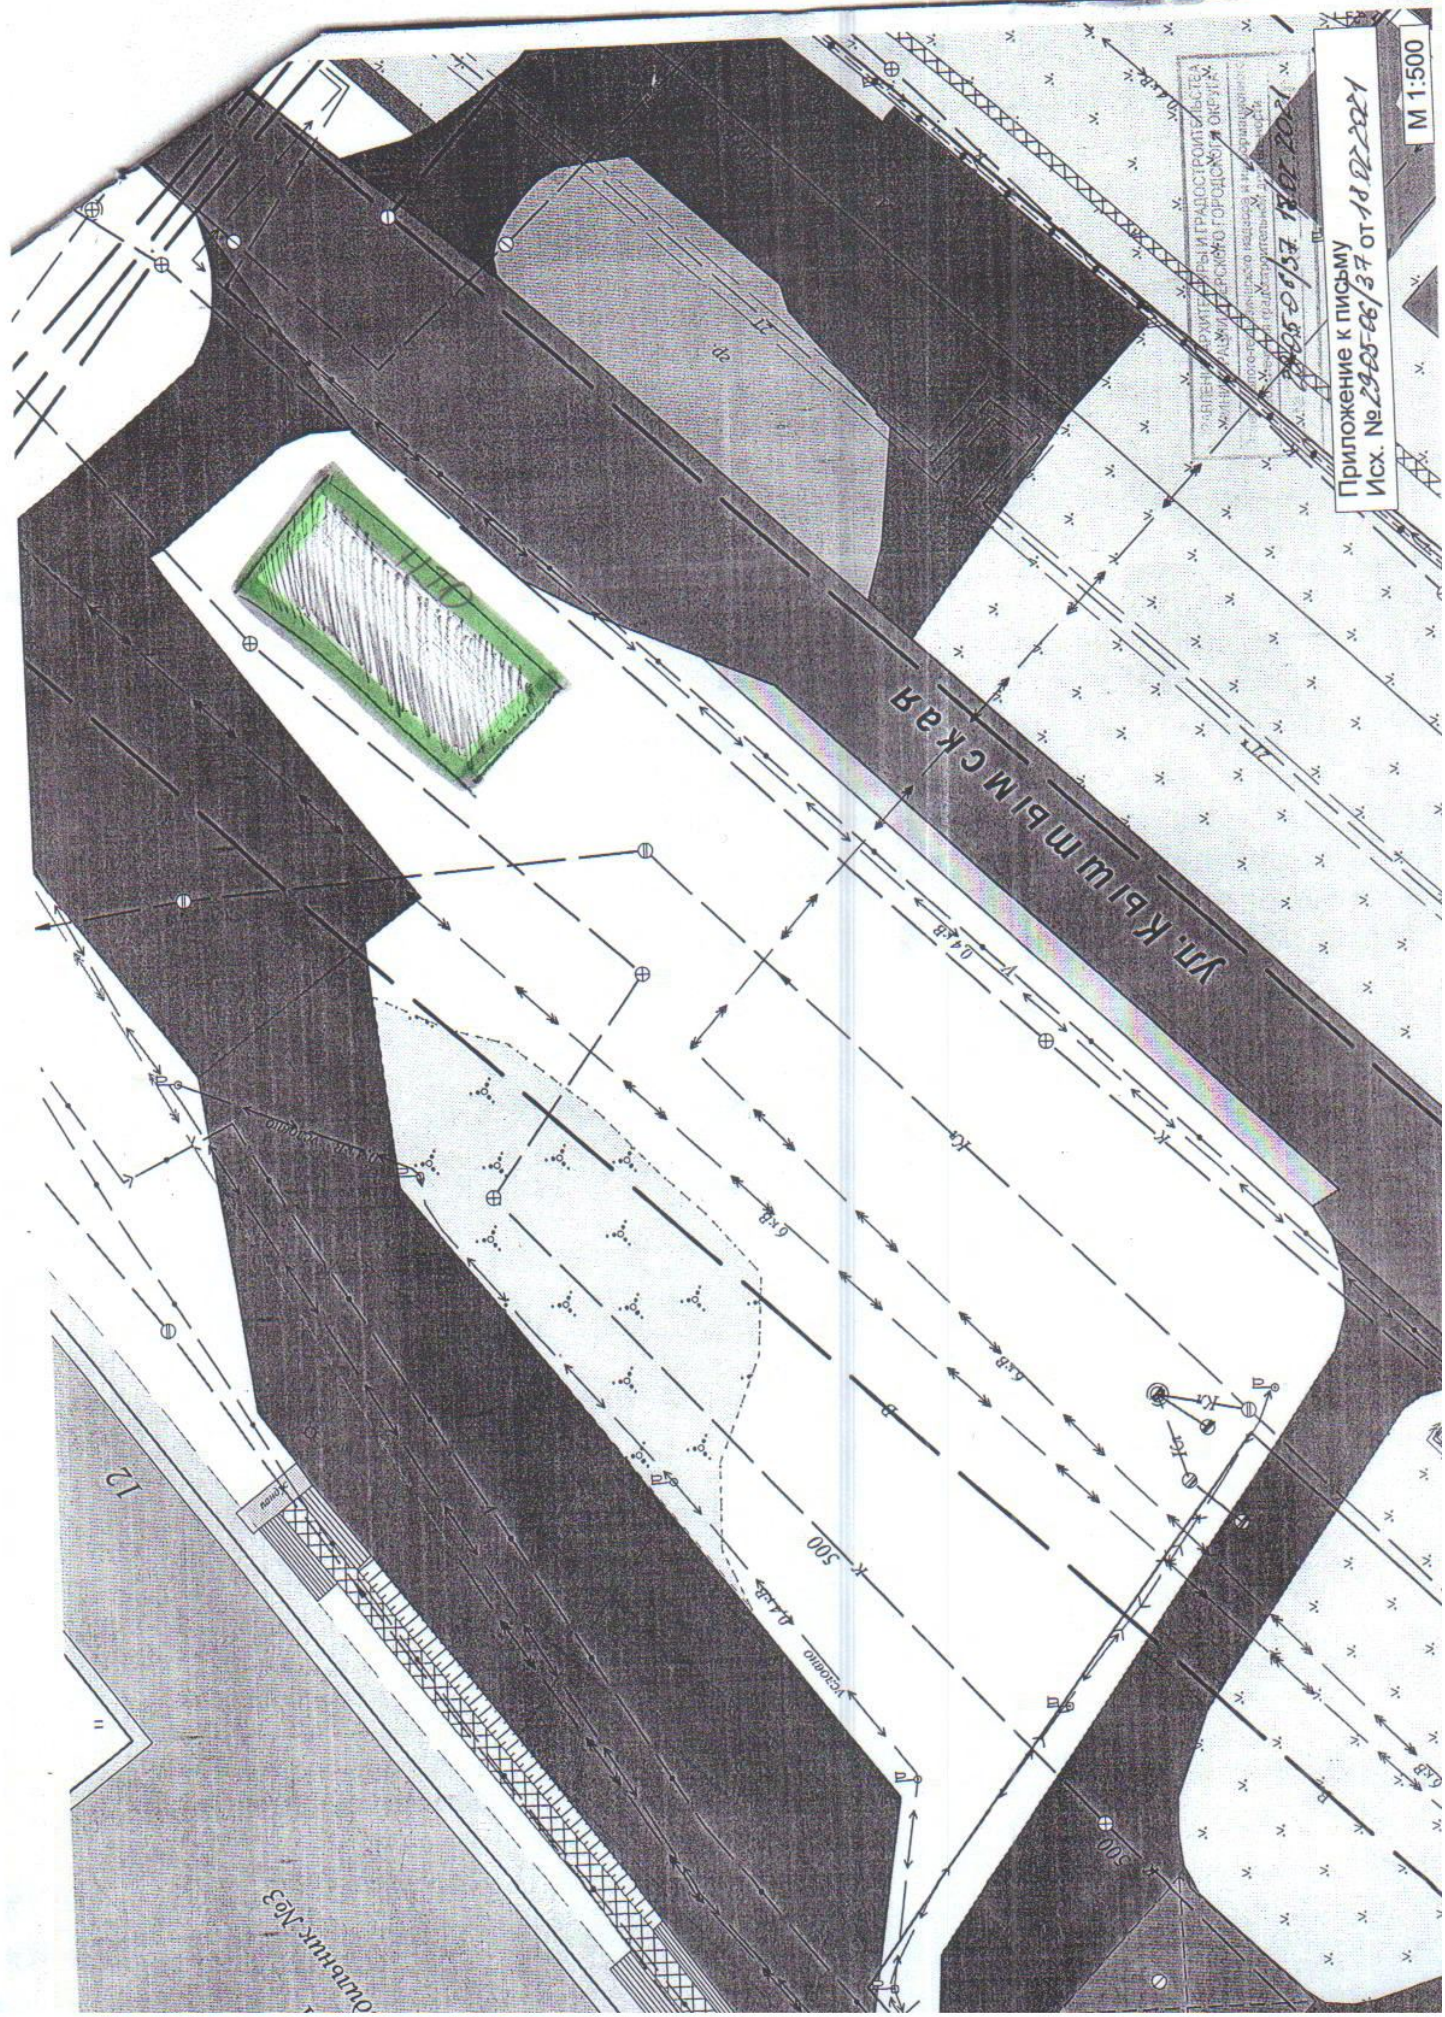

ЗАЯВЛЕНА АВТОРСКО-ТЕХНИЧЕСКАЯ
 ЗАЩИТА ПРАВА И ГРАЖДАНСКО-ПРАВОВАЯ
 ЗАЩИТА ПРАВА И ГРАЖДАНСКО-ПРАВОВАЯ
 ЗАЩИТА ПРАВА И ГРАЖДАНСКО-ПРАВОВАЯ
 ЗАЩИТА ПРАВА И ГРАЖДАНСКО-ПРАВОВАЯ

Приложение к письму
 Исх. № 2905-66/37 от 19.02.2021

М 1:500

Объект № 3

12