


Лом № 2

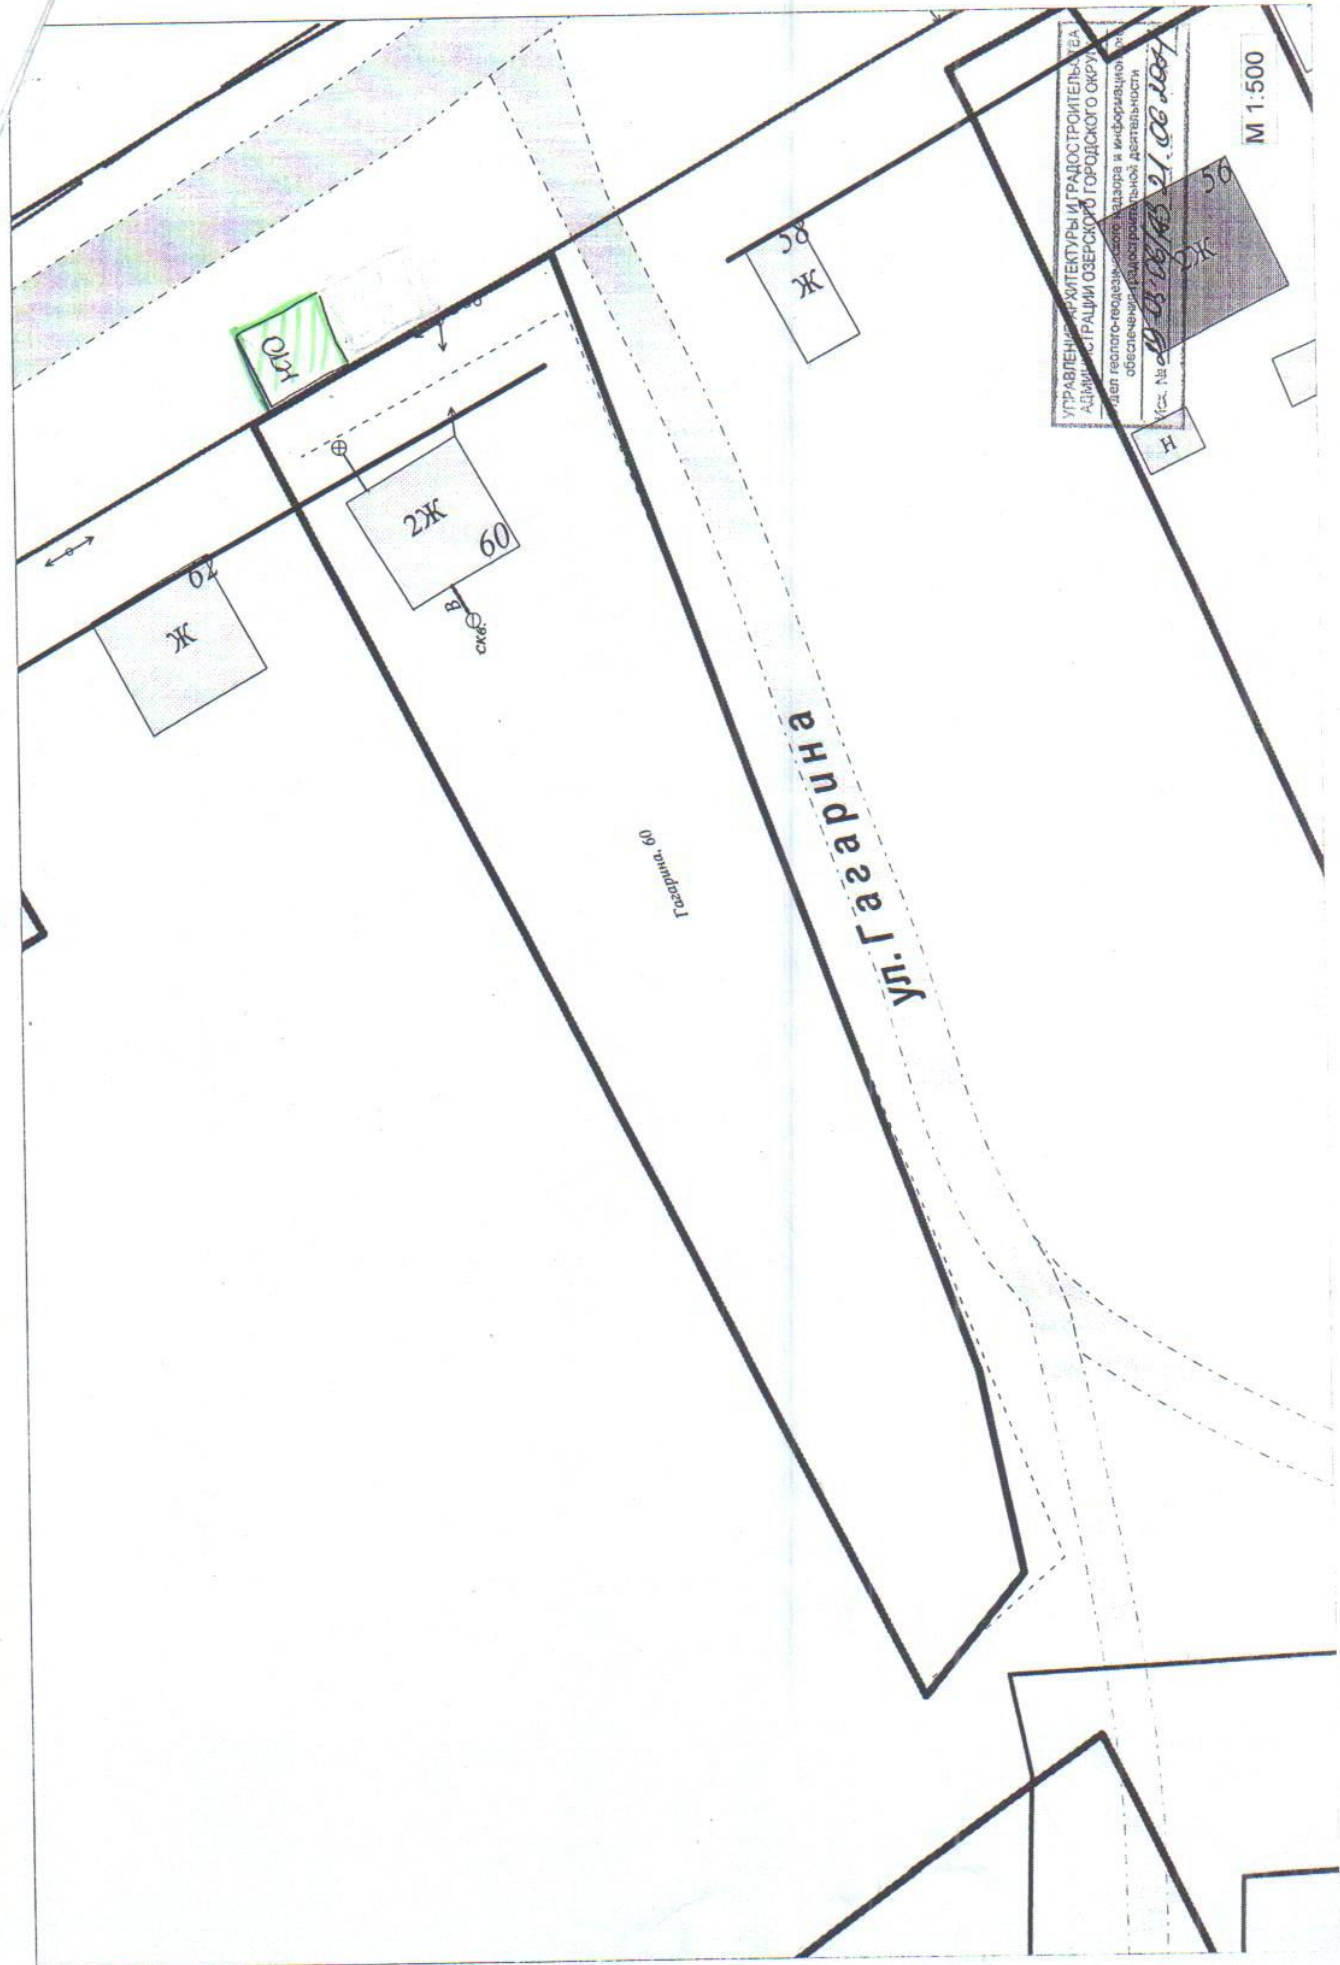

УПРАВЛЕНИЕ АРХИТЕКТУРЫ И ГРАДОСТРОИТЕЛЬСТВА  
АДМИНИСТРАЦИИ ОЗЕРСКОГО ГОРОДСКОГО ОКРУГА  
дел геолого-реализации, кадастра и инфраструктурного  
обеспечения градостроительной деятельности  
Иск. № 09-08-06/143-21.08.2007

M 1:500

Н