


Лос 4

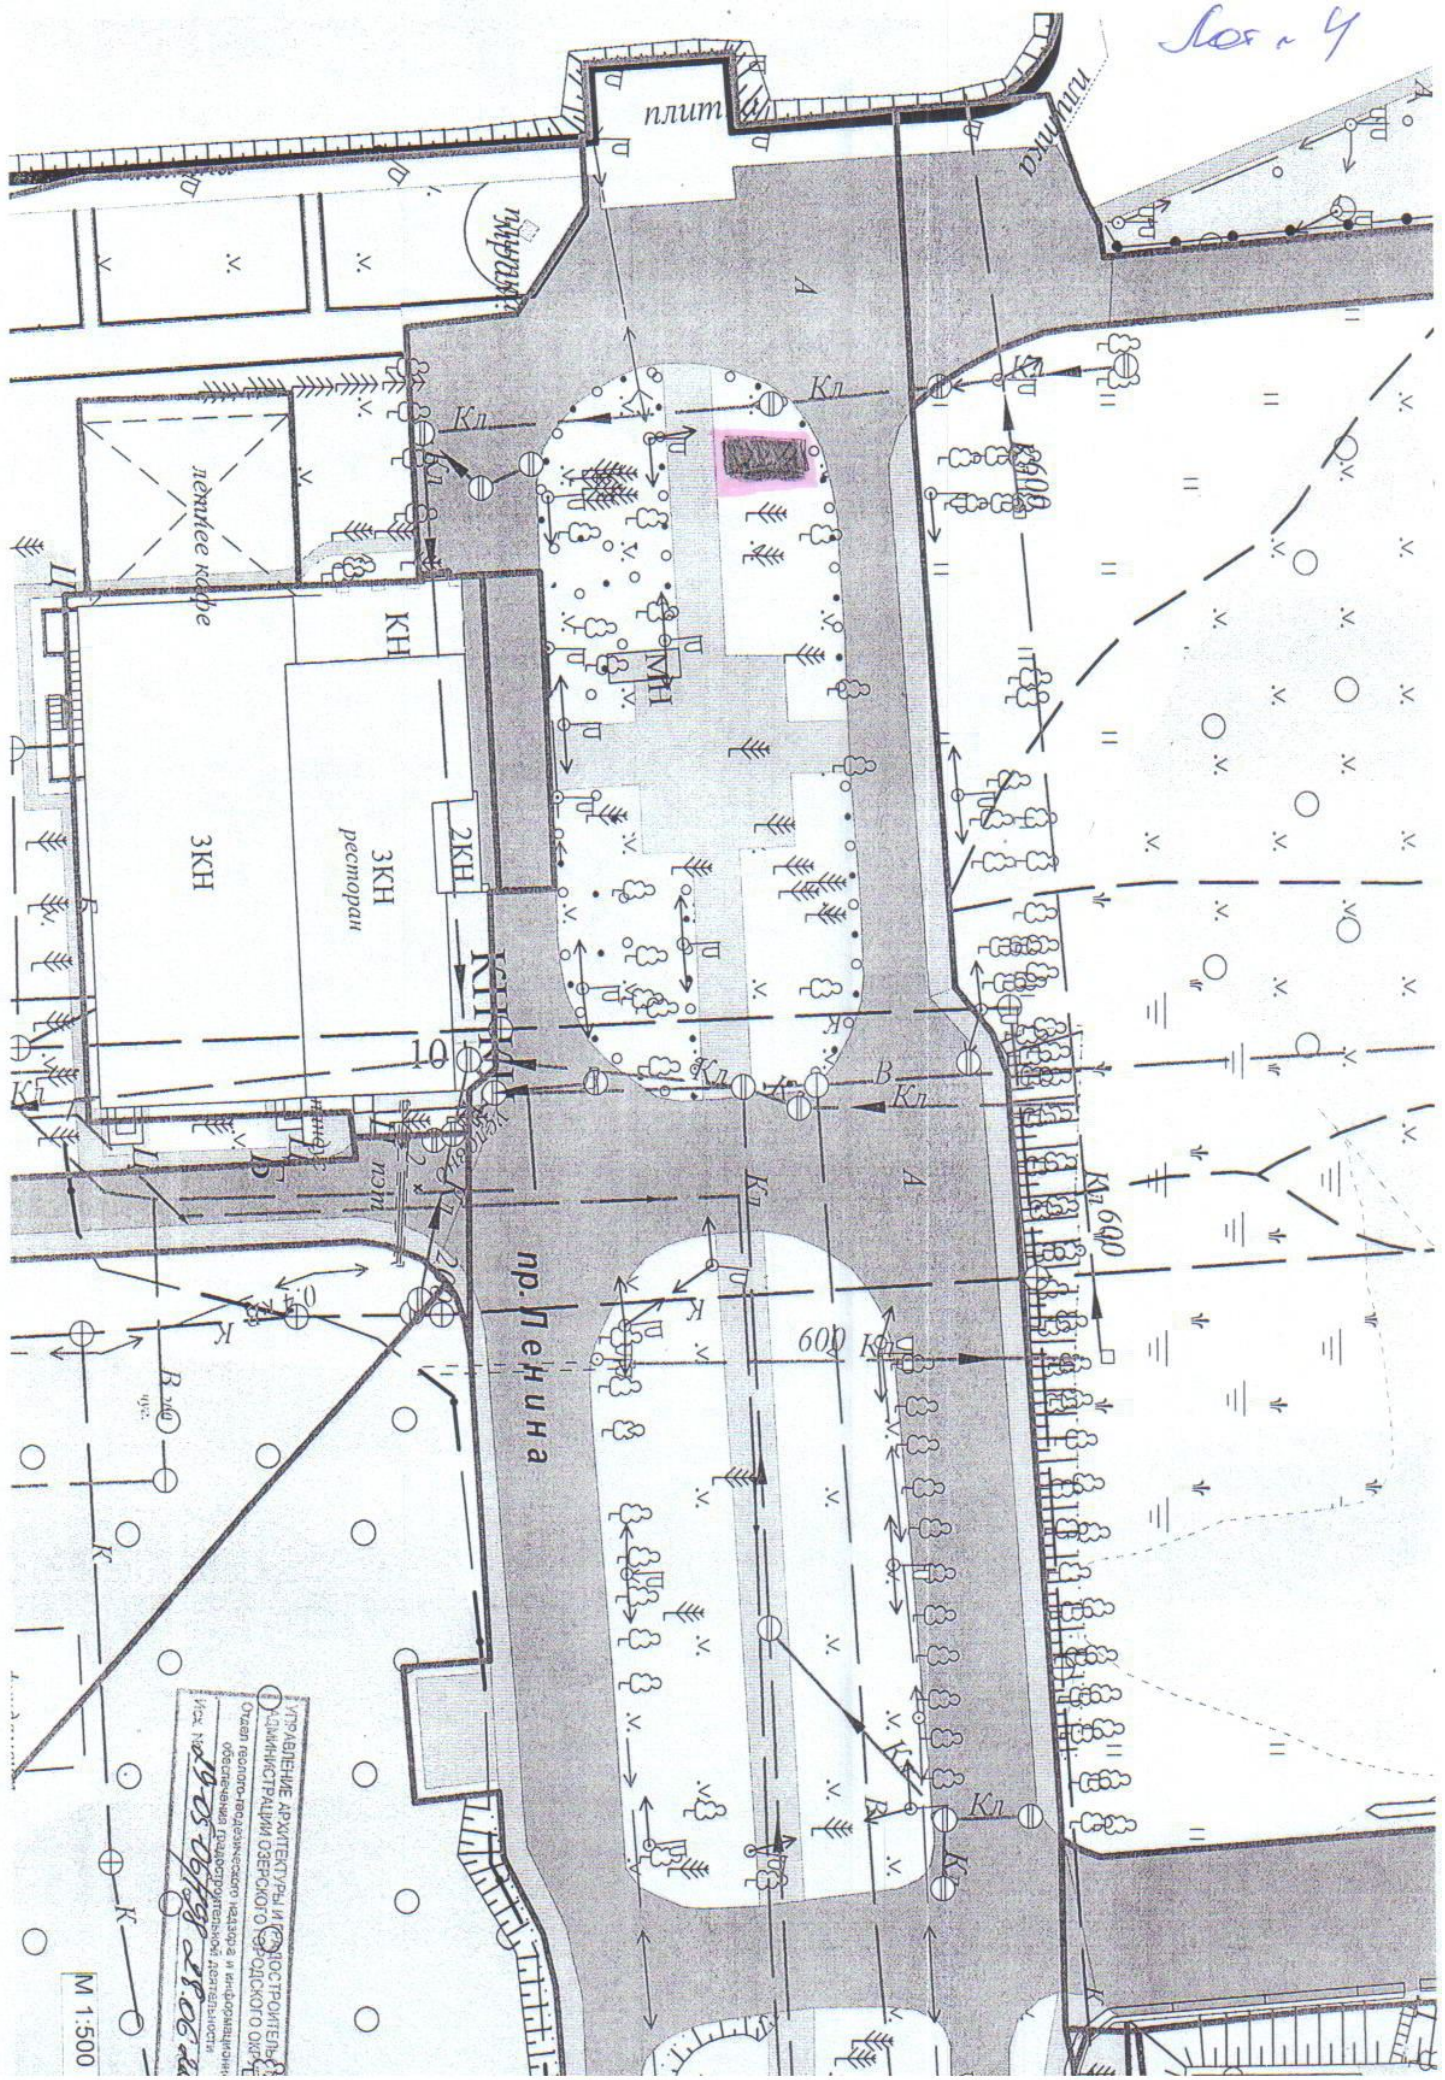

М 1:500

УТВЕРЖЕНИЕ АРХИТЕКТУРЫ И ПРОЕКТИРОВАНИЯ
 АДМИНИСТРАЦИИ ОРЕОЛСКОГО РАЙОНА
 Отдел геолого-геодезического контроля и информатизации
 государственной градостроительной деятельности
 № 19-05-06/2008 от 25.06.08 г.