


КАДАСТРОВЫЙ ПАСПОРТ ЗЕМЕЛЬНОГО УЧАСТКА

"28" октября 2015 г. № 7400/101/15-877382

1	Кадастровый номер: 74:13:1002007:249	2	Лист № 2	3	Всего листов: 2
4	План (чертеж, схема) земельного участка 1:3.2.151 © 2008 Pitney Bowes MapInfo Corporation.				
5	Масштаб 1:400				

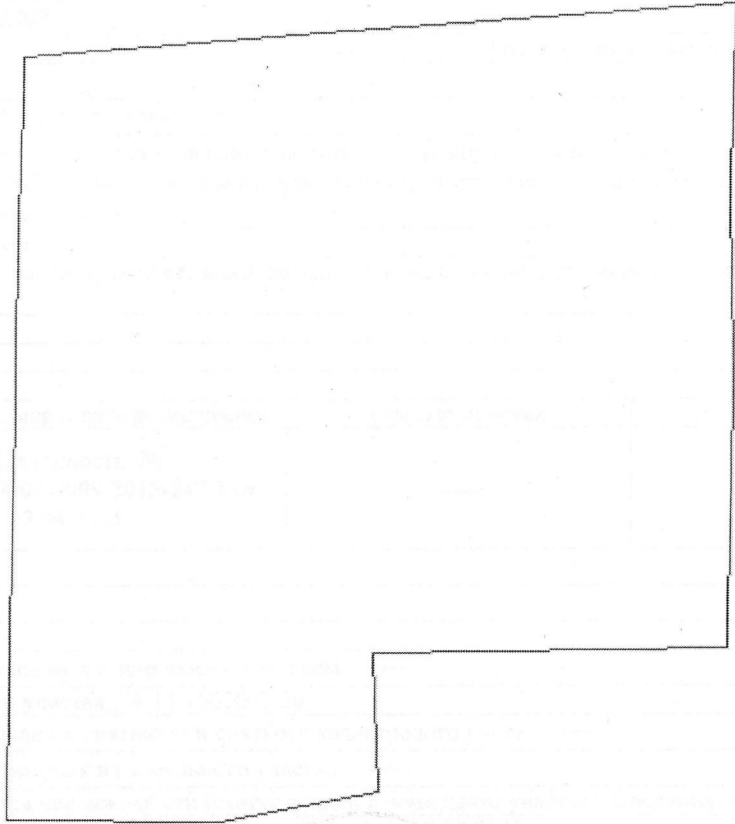

<i>Иванов</i> (полное наименование должности)	<i>С.И.И.</i> (подпись)	<i>К.А. Смирнов</i> (инициалы, фамилия)
--	----------------------------	--

